

Согласовано
Председатель Курского РО ОООН
«Всероссийское общество глухих»

Кузьмина Е.Г.

28.01 20 22



Утверждаю

Директор МБУ ДО «ЦДТ»

Солодухина Е.А.

28 января 20 22

ПАСПОРТ

доступности для инвалидов объекта и предоставляемых на нем
услуг в сфере образования (далее - услуги)

I. КРАТКАЯ ХАРАКТЕРИСТИКА ОБЪЕКТА

Адрес объекта, на котором предоставляется(-ются) услуга (услуги):

город Курск, пр. Сергеева, 18

Наименование предоставляемой(-ых) услуги (услуг):

дополнительное образование детей и взрослых

Сведения об объекте:

- отдельно стоящее здание ____ - ____ этажей, - кв.м ____

- часть здания ____ этажей (или на ____ 2-ом ____ этаже), 821,3 кв.м ____

(или на ____ 1-ом ____ этаже), 78,2 кв.м ____

- наличие прилегающего земельного участка (да, нет); нет кв.м ____

Название организации, которая предоставляет услугу населению, (полное наименование

- согласно Уставу, сокращенное наименование): муниципальное бюджетное учреждение
дополнительного образования «Центр детского творчества» (МБУ ДО «ЦДТ»)

Адрес места нахождения организации: Российская Федерация, Курская область, 305048,
город Курск, проезд Сергеева, дом 18. Телефон: (4712) 52-54-68

Основание для пользования объектом (оперативное управление, аренда, собственность) -
оперативное управление

Форма собственности (государственная, муниципальная, частная) – муниципальная

Административно-территориальная подведомственность (федеральная, региональная,
муниципальная) – муниципальная

Наименование и адрес вышестоящей организации: комитет образования города Курска,
адрес: Российская Федерация, Курская область, 305004, город Курск, улица Радищева,
дом 103.

II. КРАТКАЯ ХАРАКТЕРИСТИКА ДЕЙСТВУЮЩЕГО ПОРЯДКА ПРЕДОСТАВЛЕНИЯ НА ОБЪЕКТЕ УСЛУГ НАСЕЛЕНИЮ

Сфера деятельности: образование

Плановая мощность (посещаемость, количество обслуживаемых в день,
вместимость, пропускная способность):

Плановые показатели МБУ ДО «ЦДТ»:

Единоновременная пропускная способность - 120 чел.;

Фактическая годовая загруженность - 64 142,4 чел/час

Мощность сооружения - 387600; КЗ (коэффициент загруженности) - 16,05%

Плановые показатели филиала:

Единоновременная пропускная способность филиала - 54 чел;

Фактическая годовая загруженность - 115 456 чел/час;

Мощность сооружения – 174 960; КЗ (коэффициент загруженности) – 65,98%

Форма оказания услуг (на объекте, с длительным пребыванием, в т.ч. проживанием, обеспечение доступа к месту предоставления услуги, на дому, дистанционно): на объекте, на дому

Категории обслуживаемого населения по возрасту (дети, взрослые трудоспособного возраста, пожилые; все возрастные категории): дети
 Категории обслуживаемых инвалидов (инвалиды с нарушениями опорно-двигательного аппарата; нарушениями зрения, нарушениями слуха): инвалиды с нарушениями опорно-двигательного аппарата; нарушениями зрения, нарушениями слуха

III. ОЦЕНКА СОСТОЯНИЯ И ИМЕЮЩИХСЯ НЕДОСТАТКОВ В ОБЕСПЕЧЕНИИ УСЛОВИЙ ДОСТУПНОСТИ ДЛЯ ИНВАЛИДОВ ОБЪЕКТА

№ п/п	Основные показатели доступности для инвалидов объекта	Оценка состояния и имеющихся недостатков в обеспечении условий доступности для инвалидов объекта
1	2	3
1	выделенные стоянки автотранспортных средств для инвалидов	нет
2	сменные кресла-коляски	нет
3	адаптированные лифты	нет
4	поручни	нет
5	пандусы	нет
6	подъемные платформы (аппарели)	нет
7	раздвижные двери	нет
8	доступные входные группы	нет
9	доступные санитарно-гигиенические помещения	нет
10	достаточная ширина дверных проемов в стенах, лестничных маршей, площадок	нет
11	надлежащее размещение оборудования и носителей информации, необходимых для обеспечения беспрепятственного доступа к объектам (местам предоставления услуг) инвалидов, имеющих стойкие расстройства функции зрения, слуха и передвижения	нет
12	дублирование необходимой для инвалидов, имеющих стойкие расстройства функции зрения, зрительной информации - звуковой информацией, а также надписей, знаков и иной текстовой и графической информации - знаками, выполненными рельефно-точечным шрифтом Брайля и на	нет

	контрастном фоне	
13	дублирование необходимой для инвалидов по слуху звуковой информации зрительной информацией	нет
14	иные	нет

IV. ОЦЕНКА СОСТОЯНИЯ И ИМЕЮЩИХСЯ НЕДОСТАТКОВ В ОБЕСПЕЧЕНИИ УСЛОВИЙ ДОСТУПНОСТИ ДЛЯ ИНВАЛИДОВ ПРЕДОСТАВЛЯЕМЫХ УСЛУГ

N п/п	Основные показатели доступности для инвалидов предоставляемой услуги	Оценка состояния и имеющихся недостатков в обеспечении условий доступности для инвалидов предоставляемой услуги
1	2	3
1	наличие при входе в объект вывески с названием организации, графиком работы организации, планом здания, выполненных рельефно-точечным шрифтом Брайля и на контрастном фоне	отсутствует
2	обеспечение инвалидам помощи, необходимой для получения в доступной для них форме информации о правилах предоставления услуги, в том числе об оформлении необходимых для получения услуги документов, о совершении ими других необходимых для получения услуги действий	да
3	проведение инструктирования или обучения сотрудников, предоставляющих услуги населению, для работы с инвалидами, по вопросам, связанным с обеспечением доступности для них объектов и услуг	да
4	Наличие работников организаций, на которых административно-распорядительным актом возложено оказание инвалидам помощи при предоставлении им услуг	Приказ №25 от 19.01.2022г. по МБУ ДО «ЦДТ» Ответственные: - заместитель директора по АЗР Лукашова Р.Ф. - заместитель директора по ОТ и ТБ Буряк Н.Е.. - дежурный администратор
5	предоставление услуги с сопровождением инвалида по территории объекта работником организации	Приказ №25 от 19.01.2022г. по МБУ ДО «ЦДТ» Ответственные: - заместитель директора по АЗР Лукашова Р.Ф. - заместитель директора по ОТ и ТБ Буряк Н.Е.. - дежурный администратор

6	предоставление инвалидам по слуху при необходимости услуги с использованием русского жестового языка, включая обеспечение допуска на объект сурдопереводчика, тифлопереводчика	да
7	соответствие транспортных средств, используемых для предоставления услуг населению, требованиям их доступности для инвалидов	отсутствует
8	обеспечение допуска на объект, в котором предоставляются услуги, собаки-проводника при наличии документа, подтверждающего ее специальное обучение, выданного по форме и в порядке, утвержденном приказом Министерства труда и социальной защиты Российской Федерации	отсутствует
9	наличие в одном из помещений, предназначенных для проведения массовых мероприятий, индукционных петель и звукоусиливающей аппаратуры	отсутствует
10	адаптация официального сайта органа и организации, предоставляющих услуги в сфере образования, для лиц с нарушением зрения (слабовидящих)	да
11	обеспечение предоставления услуг тьютора	отсутствует
12	иные	

V. ПРЕДЛАГАЕМЫЕ УПРАВЛЕНЧЕСКИЕ РЕШЕНИЯ ПО СРОКАМ И ОБЪЕМАМ РАБОТ, НЕОБХОДИМЫМ ДЛЯ ПРИВЕДЕНИЯ ОБЪЕКТА И ПОРЯДКА ПРЕДОСТАВЛЕНИЯ НА НЕМ УСЛУГ В СООТВЕТСТВИИ С ТРЕБОВАНИЯМИ ЗАКОНОДАТЕЛЬСТВА РОССИЙСКОЙ ФЕДЕРАЦИИ ОБ ОБЕСПЕЧЕНИИ УСЛОВИЙ ИХ ДОСТУПНОСТИ ДЛЯ ИНВАЛИДОВ

N п/п	Предлагаемые управленческие решения по объемам работ, необходимым для приведения объекта в соответствие с требованиями законодательства Российской Федерации об обеспечении условий их доступности для инвалидов <*>	Сроки
1	Проведение проектных работ, необходимых для приведения объекта в соответствие требований законодательства РФ об обеспечения условий их доступности для инвалидов	до 2030 года (в рамках капитального ремонта) при наличии финансирования
2	устройство стоянки автотранспортных средств для инвалидов	Отсутствует прилегающий земельный участок
3	приобретение необходимых сменных кресел-колясок	до 2030 года
4	установка поручней	до 2030 года

5	установка подъемной платформы (аппарелей)	до 2030 года (в рамках капитального ремонта) при наличии финансирования
6	установка раздвижных дверей	до 2030 года (в рамках капитального ремонта) при наличии финансирования
7	установка доступных входных групп	до 2030 года (в рамках капитального ремонта) при наличии финансирования
8	оборудование доступных санитарно-гигиенических помещений	до 2030 года (в рамках капитального ремонта) при наличии финансирования
9	приобретение оборудования и носителей необходимых для обеспечения беспрепятственного доступа к объектам (местам предоставления услуг) инвалидов, имеющих стойкие расстройства функции зрения, слуха и передвижения	до 2030 года при наличии финансирования
10	обеспечение дублирования необходимой для инвалидов, имеющих стойкие расстройства функции зрения, зрительной информации - звуковой информацией, а также надписей, знаков и иной текстовой и графической информации - знаками, выполненными рельефно-точечным шрифтом Брайля и на контрастном фоне	до 2030 года при наличии финансирования
	обеспечение дублирования необходимой для инвалидов по слуху звуковой информации зрительной информацией	до 2030 года при наличии финансирования

№ п/п	Предлагаемые управленческие решения по объемам работ, необходимым для приведения порядка предоставления услуг в соответствии с требованиями законодательства Российской Федерации об обеспечении условий их доступности для инвалидов <*>	Сроки
1	Приобретение при входе в объект вывески с названием организации, графиком работы организации, выполненными рельефно-точечным шрифтом Брайля и на контрастном фоне	до 2030 года при наличии финансирования
2	установка в одном из помещений, предназначенных для проведения массовых мероприятий, индукционных петель и звукоусиливающей аппаратуры	до 2030 года при наличии финансирования

СОГЛАСОВАНО

Председатель Курского РО ОООН
«Всероссийское общество глухих»
Кузьмина Е.Г.

22 января 2022 г.



УТВЕРЖДАЮ

Директор МБУ ДО «ЦДТ»

Солодухина Е.А.



22 января 2022 г.

АКТ ОБСЛЕДОВАНИЯ объекта социальной инфраструктуры К ПАСПОРТУ ДОСТУПНОСТИ ОСИ

№ _____

г. Курск

Наименование территориального
образования субъекта РФ

«22» января 2022 г.

1. Общие сведения об объекте

- 1.1. Наименование (вид) объекта муниципальное бюджетное учреждение дополнительного образования «Центр детского творчества»
- 1.2. Адрес объекта: Российская Федерация, Курская область, 305048, город Курск, проезд Сергеева, дом 18
- 1.3. Сведения о размещении объекта:
- отдельно стоящее здание _____ - _____ этажей, - кв.м _____
 - часть здания _____ этажей (или на 2-ом этаже), 821,3 кв.м _____
(или на 1-ом этаже), 78,2 кв.м _____
 - наличие прилегающего земельного участка (да, нет); нет кв.м _____
- 1.4. Год постройки здания 1990, последнего капитального ремонта нет
- 1.5. Дата предстоящих плановых ремонтных работ: текущего 2023 г., капитального нет
- 1.6. Название организации (учреждения), (полное юридическое наименование – согласно Уставу, краткое наименование) муниципальное бюджетное учреждение дополнительного образования «Центр детского творчества» (МБУ ДО «ЦДТ»)
- 1.7. Юридический адрес организации (учреждения) Российская Федерация, Курская область, 305048, город Курск, проезд Сергеева, дом 18

2. Характеристика деятельности организации на объекте

Дополнительная информация дополнительное образование детей и взрослых

3. Состояние доступности объекта

3.1 Путь следования к объекту пассажирским транспортом

(описать маршрут движения с использованием пассажирского транспорта)

Автобус, маршрутное такси по проспекту Дружбы до остановки «Супер Центр», «Сказка», «Школа №54»; троллейбус №2, 9;

Автобус, маршрутное такси по улице Орловская до остановки «Орловская»

Наличие адаптированного пассажирского транспорта к объекту: нет

3.2 Путь к объекту от ближайшей остановки пассажирского транспорта:

3.2.1 расстояние до объекта от остановки транспорта 500-700 м

3.2.2 время движения (пешком) 7-15 мин

3.2.3 наличие выделенного от проезжей части пешеходного пути (да, нет)

3.2.4 Перекрестки: нерегулируемые; регулируемые, со звуковой сигнализацией, таймером; нет

3.2.5 Информация на пути следования к объекту: акустическая, тактильная, визуальная; нет

3.2.6 Перепады высоты на пути: есть, нет (описать _____)

Их обустройство для инвалидов на коляске: да, нет (описать _____)

3.3 Организация доступности объекта для инвалидов – форма обслуживания

№ п/п	Категория инвалидов (вид нарушения)	Вариант организации доступности объекта (формы обслуживания)*
1.	Все категории инвалидов и МГН	ДУ
	<i>в том числе инвалиды:</i>	
2	передвигающиеся на креслах-колясках	ДУ
3	с нарушениями опорно-двигательного аппарата	ДУ
4	с нарушениями зрения	ДУ
5	с нарушениями слуха	ДУ
6	с нарушениями умственного развития	ДУ

* - указывается один из вариантов: «А», «Б», «ДУ», «ВНД»

-«А» Доступность всех зон и помещений – универсальная

-«Б» Доступны специально выделенные участки и помещения

«ДУ» Доступность условная: дополнительная помощь сотрудника, услуги на дому, дистанционно

«ВНД» Не организована доступность

3.4 Состояние доступности основных структурно-функциональных зон

№/ пп	Основные структурно-функциональные зоны	Состояние доступности, в том числе для основных категорий инвалидов**	Приложение	
			№ на плане	№фото
1	Территория, прилегающая к зданию (участок)	отсутствует прилегающий земельный участок	-	-
1.1	Территория, прилегающая к зданию (участок)	отсутствует прилегающий земельный участок	-	-
2	Вход (входы) в здание	ДУ	1а,19а ¹	1,2
2.1	Вход (входы) в здание	ДУ	54, 19в	3,4
3	Путь (пути) движения внутри здания (в т.ч. пути эвакуации)	ДУ	1а,1,5,19, 19а ¹	5,6,7,8,9 10,11,12,13
3.1	Путь (пути) движения внутри здания (в т.ч. пути эвакуации)	ДУ	54а,54,19 19б,19в	14,15,16,16, 4
4	Зона целевого назначения здания (целевого посещения объекта)	ДУ	6,8,10,11,13, 14,21,26,27,30	17,18,19, 20,21,22, 23,24,25, 26
4.1	Зона целевого назначения здания (целевого посещения объекта)	ДУ	54	15
5	Санитарно-гигиенические помещения	ДУ	3,4,24	27,28,29
5.1	Санитарно-гигиенические помещения	ДУ	19а	30
6	Система информации и связи (на всех зонах)	ВНД	-	-
7	Пути движения к объекту (от остановки транспорта)	ДУ	1а ¹ , 1а ² (п.3 (3.1.))	35(31, 32,33, 34,

**Указывается: ДП-В - доступно полностью всем; ДП-И (К, О, С, Г, У) – доступно полностью избирательно (указать категории инвалидов); ДЧ-В - доступно частично всем; ДЧ-И (К, О, С, Г,

У) – доступно частично избирательно (указать категории инвалидов); ДУ - доступно условно, ВНД – недоступно

3.5. ИТОГОВОЕ ЗАКЛЮЧЕНИЕ о состоянии доступности ОСИ: ДУ

В связи с тем, что данный объект социальной инфраструктуры доступен условно, были приняты все меры по организации альтернативных форм оказания услуг (организовано обучение на дому), так как отсутствуют возможности обустройства здания в силу конструктивных, архитектурно-планировочных и финансовых причин.

4. Управленческое решение (проект)

4.1. Рекомендации по адаптации основных структурных элементов объекта:

№ п \п	Основные структурно-функциональные зоны объекта	Рекомендации по адаптации объекта (вид работы)*
1.	Территория, прилегающая к зданию (участок)	технические решения невозможны – организация альтернативной формы обслуживания
1.1.	Территория, прилегающая к зданию (участок)	технические решения невозможны – организация альтернативной формы обслуживания
2.	Вход (входы) в здание	технические решения невозможны – организация альтернативной формы обслуживания
2.1.	Вход (входы) в здание	технические решения невозможны – организация альтернативной формы обслуживания
3.	Путь (пути) движения внутри здания (в т.ч. пути эвакуации)	технические решения невозможны – организация альтернативной формы обслуживания
3.1.	Путь (пути) движения внутри здания (в т.ч. пути эвакуации)	технические решения невозможны – организация альтернативной формы обслуживания
4.	Зона целевого назначения здания (целевого посещения объекта)	технические решения невозможны – организация альтернативной формы обслуживания
4.1.	Зона целевого назначения здания (целевого посещения объекта)	технические решения невозможны – организация альтернативной формы обслуживания
5.	Санитарно-гигиенические помещения	технические решения невозможны – организация альтернативной формы обслуживания
5.1.	Санитарно-гигиенические помещения	технические решения невозможны – организация альтернативной формы обслуживания
6.	Система информации и связи (на всех зонах)	технические решения невозможны – организация альтернативной формы обслуживания
7.	Пути движения к объекту (от остановки транспорта)	технические решения невозможны – организация альтернативной формы обслуживания
	Все зоны и участки	технические решения невозможны – организация альтернативной формы обслуживания

*- указывается один из вариантов (видов работ): не нуждается; ремонт (текущий, капитальный); индивидуальное решение с ТСР; технические решения невозможны – организация альтернативной формы обслуживания

4.2. Период проведения работ июнь - август
в рамках исполнения

(указывается наименование документа: программы, плана)

4.3 Ожидаемый результат (по состоянию доступности) после выполнения работ по адаптации: ДУ
Оценка результата исполнения программы, плана (по состоянию доступности): удовлетворительно
4.4. Для принятия решения требуется, не требуется (нужное подчеркнуть):

4.4.1. согласование на Комиссии _____

(наименование Комиссии по координации деятельности в сфере обеспечения доступной среды жизнедеятельности для инвалидов и других МГН)

4.4.2. согласование работ с надзорными органами (в сфере проектирования и строительства, архитектуры, охраны памятников, другое - указать) _____

4.4.3. техническая экспертиза; разработка проектно-сметной документации; _____

4.4.4. согласование с вышестоящей организацией (собственником объекта); _____

4.4.5. согласование с общественными организациями инвалидов: В случае возникновения необходимости перевода русского жестового языка (РЖЯ) заявителем, вступает в силу

4.5. Информация может быть размещена (обновлена) на Карте доступности субъекта РФ

(наименование сайта, портала)

Паспорт сформирован на основании Акта обследования объекта от 22.01.2022 года
Комиссией, состав которой утвержден приказом МБУ ДО «ЦДТ» от 19.01.2022 № 26.

Комиссией(название) _____ 20__ г. (протокол № _____)

I. Результаты обследования:

1. Территории, прилегающей к зданию (участка)

Муниципальное бюджетное учреждение дополнительного образования

«Центр детского творчества»

Российская Федерация, Курская область, 305048, город Курск, проезд Сергеева, дом 18

Наименование объекта, адрес

№ п/п	Наименование функционально- планировочного элемента	Наличие элемента			Выявленные нарушения и замечания		Работы по адаптации объектов	
		есть нет	№ на плане	фото	Содержание	Значимо для инвалида (категория)	Содержан ие	Виды работ
1.1	Вход (входы) на территорию	нет	-	-	Отсутствует в связи с отсутствием прилегающего земельного участка	-	-	технические решения невозможны – организация альтернативной формы обслуживания
1.1.1.	Вход (входы) на территорию	нет	-	-	Отсутствует в связи с отсутствием прилегающего земельного участка	-	-	технические решения невозможны – организация альтернативной формы обслуживания
1.2	Путь (пути) движения на территории	нет	-	-	Отсутствует в связи с отсутствием прилегающего земельного участка	-	-	технические решения невозможны – организация альтернативной формы обслуживания
1.2.1.	Путь (пути) движения на территории	нет	-	-	Отсутствует в связи с отсутствием прилегающего земельного участка	-	-	технические решения невозможны – организация альтернативной формы обслуживания
1.3	Лестница (наружная)	есть	1а	1	Состоит из одной ступени	Все категории	Установка поручней	Текущий ремонт, при условиях финансирования
1.3.1.	Лестница (наружная)	есть	54а	3	Состоит из одной ступени	Все категории	Установка поручней	Текущий ремонт, при условиях финансирования
1.4	Пандус (наружный)	нет	-	-	отсутствует	О, К	-	технические решения невозможны – организация альтернативной формы обслуживания
1.4.1.	Пандус (наружный)	нет	-	-	отсутствует	О, К	-	технические решения невозможны – организация

								альтернативной формы обслуживания
1.5	Автостоянка и парковка	нет	-	-	Отсутствуют в связи с отсутствием прилегающего земельного участка	Все категории	-	технические решения невозможны – организация альтернативной формы обслуживания
1.5.1.	Автостоянка и парковка	нет	-	-	Отсутствуют в связи с отсутствием прилегающего земельного участка	Все категории	-	технические решения невозможны – организация альтернативной формы обслуживания
	ОБЩИЕ требования к зоне							технические решения невозможны – организация альтернативной формы обслуживания

II Заключение по зоне:

Наименование структурно- функциональной зоны	Состояние доступности* (к пункту 3.4 Акта обследования ОСИ)	Приложение		Рекомендации по адаптации (вид работы)** к пункту 4.1 Акта обследования ОСИ
		№ на плане	№ фото	
Территория, прилегающая к зданию (участок)	ДУ	Отсутствуют в связи с отсутствием прилегающего земельного участка	-	технические решения невозможны – организация альтернативной формы обслуживания
Лестница (наружная)	ДУ	1a	1	Текущий ремонт, при условиях финансирования
Лестница (наружная)	ДУ	54a	3	Текущий ремонт, при условиях финансирования

* указывается: **ДП-В** - доступно полностью всем; **ДП-И** (К, О, С, Г, У) – доступно полностью избирательно (указать категории инвалидов); **ДЧ-В** - доступно частично всем; **ДЧ-И** (К, О, С, Г, У) – доступно частично избирательно (указать категории инвалидов); **ДУ** - доступно условно, **ВНД** - недоступно

**указывается один из вариантов: не нуждается; ремонт (текущий, капитальный); индивидуальное решение с ТСП; технические решения невозможны – организация альтернативной формы обслуживания

Комментарий к
заключению: _____

I Результаты обследования:

2. Входа (входов) в здание

Муниципальное бюджетное учреждение дополнительного образования

«Центр детского творчества»

Российская Федерация, Курская область, 305048, город Курск, проезд Сергеева, дом 18

Наименование объекта, адрес

п/п	Наименование функционально-планировочного элемента	Наличие элемента			Выявленные нарушения и замечания		Работы по адаптации объектов	
		есть/нет	№ на плане	фото	Содержание	Значимо для инвалида (категория)	Содержание	Виды работ
2.1	Лестница (наружная)	есть	1a	1	Состоит из одной ступени, отсутствуют поручни	Все категории	Установка поручней	Текущий ремонт при условиях финансирования
2.1.1.	Лестница (наружная)	есть	54a	3	Состоит из одной ступени, отсутствуют поручни	Все категории	Установка поручней	Текущий ремонт при условиях финансирования
2.2	Пандус (наружный)	нет	-	-	отсутствует	О, К	Установка пандуса наружного	технические решения невозможны – организация альтернативной формы обслуживания
2.2.1.	Пандус (наружный)	нет	-	-	отсутствует	О, К	-	технические решения невозможны – организация альтернативной формы обслуживания
2.3	Входная площадка (перед дверью)	есть	1a	1	Входная площадка небольших размеров, на плане не обозначена	Все категории	-	технические решения невозможны – организация альтернативной формы обслуживания
2.3.1.	Входная площадка (перед дверью)	есть	54a	3	Входная площадка небольших размеров, на плане не обозначена	Все категории	-	технические решения невозможны – организация альтернативной формы обслуживания
2.4	Дверь (входная)	есть	1a	1	Дверь (входная) размер на плане не обозначен	Все категории	-	технические решения невозможны – организация

								альтернативной формы обслуживания
2.4.1.	Дверь (входная)	есть	54а	3	Дверь (входная) размер на плане не обозначен	Все категории	-	технические решения невозможны – организация альтернативной формы обслуживания
2.5	Тамбур	есть	1	5	небольших размеров	Все категории	-	технические решения невозможны – организация альтернативной формы обслуживания
2.5.1.	Тамбур	есть	54а	14	небольших размеров, на плане не обозначен	Все категории	-	технические решения невозможны – организация альтернативной формы обслуживания
	ОБЩИЕ требования к зоне							технические решения невозможны – организация альтернативной формы обслуживания

II. Заключение по зоне:

Наименование структурно- функциональной зоны	Состояние доступности* (к пункту 3.4 Акта обследования ОСИ)	Приложение		Рекомендации по адаптации (вид работы)** к пункту 4.1 Акта обследования ОСИ
		№ на плане	№ фото	
Входа (входов) в здание	ДУ	1а 54а	1 3	технические решения невозможны – организация альтернативной формы обслуживания
Лестница (наружная)	ДУ	1а	1	технические решения невозможны – организация альтернативной формы обслуживания
Лестница (наружная)	ДУ	54а	3	технические решения невозможны – организация альтернативной формы обслуживания
Входная площадка (перед дверью)	ДУ	1а	1	технические решения невозможны – организация альтернативной формы обслуживания
Входная площадка (перед дверью)	ДУ	54а	3	технические решения невозможны – организация альтернативной формы обслуживания
Дверь (входная)	ДУ	1а	1	технические решения невозможны – организация альтернативной формы обслуживания

Дверь (входная)	ДУ	54а	3	технические решения невозможны – организация альтернативной формы обслуживания
Тамбур	ДУ	1	5	технические решения невозможны – организация альтернативной формы обслуживания
Тамбур	ДУ	54а	14	технические решения невозможны – организация альтернативной формы обслуживания

* указывается: **ДП-В** - доступно полностью всем; **ДП-И** (К, О, С, Г, У) – доступно полностью избирательно (указать категории инвалидов); **ДЧ-В** - доступно частично всем; **ДЧ-И** (К, О, С, Г, У) – доступно частично избирательно (указать категории инвалидов); **ДУ** - доступно условно, **ВНД** - недоступно

**указывается один из вариантов: не нуждается; ремонт (текущий, капитальный); индивидуальное решение с ТСП; технические решения невозможны – организация альтернативной формы обслуживания

Комментарий к заключению: **Пандусом оборудован запасной вход в отдельное помещение на 1 этаже площадью 78,2 кв.м. (на плане 19в, фото 4)**

I. Результаты обследования:
3. Пути (путей) движения внутри здания (в т.ч. путей эвакуации)

Муниципальное бюджетное учреждение дополнительного образования
 «Центр детского творчества»
 Российская Федерация, Курская область, 305048, город Курск, проезд Сергеева, дом 18
 Наименование объекта, адрес

№	Наименование функционально-планировочного элемента	Наличие элемента			Выявленные нарушения и замечания		Работы по адаптации объектов	
		есть/нет	№ на плане	фото	Содержание	Значимо для инвалида (категория)	Содержание	Виды работ
3.1.	Коридор (вестибюль, зона ожидания, галерея, балкон)	есть	5	8 9	-	ДУ	-	технические решения невозможны – организация альтернативной формы обслуживания
3.1.1.	Коридор (вестибюль, зона ожидания, галерея, балкон)	есть	19	16	небольших размеров	ДУ	-	технические решения невозможны – организация альтернативной формы обслуживания
3.2	Лестница (внутри здания)	есть	1 19	6 7 10 11	-	ДУ	-	технические решения невозможны – организация альтернативной формы обслуживания
3.2.1.	Лестница (внутри здания)	нет	-	-	-	-	-	технические решения невозможны – организация альтернативной формы обслуживания
3.3	Пандус (внутри здания)	нет	-	-	-	-	-	технические решения невозможны – организация альтернативной формы обслуживания
3.3.1	Пандус (внутри здания)	нет	-	-	-	-	-	технические решения невозможны –

								организация альтернативно й формы обслуживания
3.4	Лифт пассажирский (или подъемник)	нет	-	-	-	-	-	техничес кие решения невозможны – организация альтернативно й формы обслуживания
3.4.1.	Лифт пассажирский (или подъемник)	нет	-	-	-	-	-	техничес кие решения невозможны – организация альтернативно й формы обслуживания
3.5	Дверь	есть	1a 1	1 7	-	ДУ	-	техничес кие решения невозможны – организация альтернативно й формы обслуживания
3.5.1.	Дверь	есть	54a	14		ДУ		техничес кие решения невозможны – организация альтернативно й формы обслуживания
3.6	Пути эвакуации (в т.ч. зоны безопасности)	есть	1a 1 5 19 19a ¹	5 6 7 8,9 10 11 12 13		ДУ		технические решения невозможны – организация альтернативно й формы обслуживания
	Пути эвакуации (в т.ч. зоны безопасности)	есть	54a 54 19 19б 19в	14 15 16 16 4		ДУ		технические решения невозможны – организация альтернативно й формы обслуживания
	ОБЩИЕ требования к зоне							технические решения невозможны – организация альтернативн ой формы обслуживания

П.Заключение по зоне:

Наименование структурно-функциональной зоны	Состояние доступности* (к пункту 3.4 Акта обследования ОСИ)	Приложение		Рекомендации по адаптации (вид работы)** к пункту 4.1 Акта обследования ОСИ
		№ на плане	№ фото	
Пути (путей) движения внутри здания (в т.ч. путей эвакуации)	ДУ	1a,1,5, 19, 19a ¹ 54a, 54, 19, 19б, 19в	5,6,7,8,9,10, 11,12,13 14,15,16,16 4	технические решения невозможны – организация альтернативной формы обслуживания
Коридор (вестибюль, зона ожидания, галерея, балкон)	ДУ	5	8,9	технические решения невозможны – организация альтернативной формы обслуживания
Коридор (вестибюль, зона ожидания, галерея, балкон)	ДУ	19	16	технические решения невозможны – организация альтернативной формы обслуживания
Лестница (внутри здания)	ДУ	1,19	6,7,10,11	технические решения невозможны – организация альтернативной формы обслуживания
Дверь	ДУ	1a,1	1,7	технические решения невозможны – организация альтернативной формы обслуживания
Дверь	ДУ	54a	3,14	технические решения невозможны – организация альтернативной формы обслуживания
Пути эвакуации (в том числе зоны безопасности)	ДУ	1a 1 5 19 19a ¹	5 6,7 8,9 10 11,12,13	технические решения невозможны – организация альтернативной формы обслуживания
Пути эвакуации (в т.ч. зоны безопасности)	ДУ	54a 54 19 19б 19в	14 15 16 16 4	технические решения невозможны – организация альтернативной формы обслуживания

* указывается: **ДП-В** - доступно полностью всем; **ДП-И** (К, О, С, Г, У) – доступно полностью избирательно (указать категории инвалидов); **ДЧ-В** - доступно частично всем; **ДЧ-И** (К, О, С, Г, У) – доступно частично избирательно (указать категории инвалидов); **ДУ** - доступно условно, **ВНД** - недоступно

**указывается один из вариантов: не нуждается; ремонт (текущий, капитальный); индивидуальное решение с ТСР; технические решения невозможны – организация альтернативной формы обслуживания

Комментарий к заключению:

I Результаты обследования:

4. Зоны целевого назначения здания (целевого посещения объекта)

Вариант I – зона обслуживания инвалидов

Муниципальное бюджетное учреждение дополнительного образования

«Центр детского творчества»

Российская Федерация, Курская область, 305048, город Курск, проезд Сергеева, дом 18

Наименование объекта, адрес

№ п/п	Наименование функционально-планировочного элемента	Наличие элемента			Выявленные нарушения и замечания		Работы по адаптации объектов	
		Есть / нет	№ на плане	№ фото	Содержание	Значимо для инвалида (категория)	Содержание	Виды работ
4.1	Кабинетная форма обслуживания	есть	6, 8, 10,11, 13,14 21,26, 30	17,18, 19,20, 21,22, 23,24, 26	-	ДУ		технические решения невозможны – организация альтернативной формы обслуживания
4.1.1.	Кабинетная форма обслуживания	есть	54	15	-	ДУ		технические решения невозможны – организация альтернативной формы обслуживания
4.2	Зальная форма обслуживания	есть	27	25	-	ДУ		технические решения невозможны – организация альтернативной формы обслуживания
4.2.1.	Зальная форма обслуживания	нет	-	-	-	-	-	технические решения невозможны – организация альтернативной формы обслуживания
4.3	Прилавочная форма обслуживания	нет	-	-	-	-	-	-
4.4	Форма обслуживания с перемещением по маршруту	нет	-	-	-	-	-	-

4.5	Кабинет индивидуального обслуживания	есть	13	21	-	ДУ	-	технические решения невозможны – организация альтернативной формы обслуживания
4.5.1.	Кабинет индивидуального обслуживания	нет	-	-	-	-	-	технические решения невозможны – организация альтернативной формы обслуживания
	ОБЩИЕ требования к зоне							технические решения невозможны – организация альтернативной формы обслуживания

II. Заключение по зоне:

Наименование структурно-функциональной зоны	Состояние доступности* (к пункту 3.4 Акта обследования ОСИ)	Приложение		Рекомендации по адаптации (вид работы)** к пункту 4.1 Акта обследования ОСИ
		№ на плане	№ фото	
Зоны целевого назначения здания (целевого посещения объекта) Вариант I – зона обслуживания инвалидов	ДУ	6, 8,10,11, 13,14,21, 26,27,30 54	17,18, 19,20, 21,22, 23,24,25 26,15	технические решения невозможны – организация альтернативной формы обслуживания
Кабинетная форма обслуживания	ДУ	6, 8,10,11, 13,14,21, 26,30	17,18,19, 20, 21,22, 23,24,26	технические решения невозможны – организация альтернативной формы обслуживания
Кабинетная форма обслуживания	ДУ	54	15	технические решения невозможны – организация альтернативной формы обслуживания
Зальная форма обслуживания	ДУ	27	25	технические решения невозможны – организация альтернативной формы обслуживания
Кабинет индивидуального обслуживания	ДУ	13	21	технические решения невозможны – организация альтернативной формы обслуживания

* указывается: **ДП-В** - доступно полностью всем; **ДП-И** (К, О, С, Г, У) – доступно полностью избирательно (указать категории инвалидов); **ДЧ-В** - доступно частично всем; **ДЧ-И** (К, О, С, Г,

У) – доступно частично избирательно (указать категории инвалидов); ДУ - доступно условно, ВНД - недоступно

**указывается один из вариантов: не нуждается; ремонт (текущий, капитальный); индивидуальное решение с ТСР; технические решения невозможны – организация альтернативной формы обслуживания

Комментарий к

заключению: _____

Приложение 4 (II)
к Акту обследования ОСИ к паспорту доступности ОСИ № _____ от «22» января 20 22 г.

I Результаты обследования:

4. Зоны целевого назначения здания (целевого посещения объекта)

Вариант II – места приложения труда

Муниципальное бюджетное учреждение дополнительного образования

«Центр детского творчества»

Российская Федерация, Курская область, 305048, город Курск, проезд Сергеева, дом 18

Наименование функционально-планировочного элемента	Наличие элемента			Выявленные нарушения и замечания		Работы по адаптации объектов	
	есть/нет	№ на плане	№ фото	Содержание	Значимо для инвалида (категория)	Содержание	Виды работ
Место приложения труда	нет			-	-	-	-

II. Заключение по зоне:

Наименование структурно-функциональной зоны	Состояние доступности* (к пункту 3.4 Акта обследования ОСИ)	Приложение		Рекомендации по адаптации (вид работы)** к пункту 4.1 Акта обследования ОСИ
		№ на плане	№ фото	
Зоны целевого назначения здания (целевого посещения объекта) Вариант II – места приложения труда	-	-	-	-

* указывается: **ДП-В** - доступно полностью всем; **ДП-И** (К, О, С, Г, У) – доступно полностью избирательно (указать категории инвалидов); **ДЧ-В** - доступно частично всем; **ДЧ-И** (К, О, С, Г, У) – доступно частично избирательно (указать категории инвалидов); **ДУ** - доступно условно, **ВНД** - недоступно

**указывается один из вариантов: не нуждается; ремонт (текущий, капитальный); индивидуальное решение с ТСП; технические решения невозможны – организация альтернативной формы обслуживания

Комментарий к

заключению: _____

I Результаты обследования:

4. Зоны целевого назначения здания (целевого посещения объекта)

Вариант III – жилые помещения

Муниципальное бюджетное учреждение дополнительного образования

«Центр детского творчества»

Российская Федерация, Курская область, 305048, город Курск, проезд Сергеева, дом 18

Наименование функционально-планировочного элемента	Наличие элемента			Выявленные нарушения и замечания		Работы по адаптации объектов	
	есть/нет	на плане	фото	Содержание	Значимо для инвалида (категория)	Содержание	Виды работ
Жилые помещения	-	-	-	-	-	-	-

II. Заключение по зоне:

Наименование структурно-функциональной зоны	Состояние доступности* (к пункту 3.4 Акта обследования ОСИ)	Приложение		Рекомендации по адаптации (вид работы)** к пункту 4.1 Акта обследования ОСИ
		№ на плане	№ фото	
Зоны целевого назначения здания (целевого посещения объекта) Вариант III – жилые помещения	-	-	-	-

* указывается: **ДП-В** - доступно полностью всем; **ДП-И** (К, О, С, Г, У) – доступно полностью избирательно (указать категории инвалидов); **ДЧ-В** - доступно частично всем; **ДЧ-И** (К, О, С, Г, У) – доступно частично избирательно (указать категории инвалидов); **ДУ** - доступно условно, **ВНД** - недоступно

**указывается один из вариантов: не нуждается; ремонт (текущий, капитальный); индивидуальное решение с ТСР; технические решения невозможны – организация альтернативной формы обслуживания

Комментарий к заключению: _____

I. Результаты обследования:

5. Санитарно-гигиенических помещений

Муниципальное бюджетное учреждение дополнительного образования

«Центр детского творчества»

Российская Федерация, Курская область, 305048, город Курск, проезд Сергеева, дом 18

(Наименование объекта, адрес)

п/п	Наименование функционального-планировочного элемента	Наличие элемента			Выявленные нарушения и замечания		Работы по адаптации объектов	
		Есть/нет	№ на плане	№ фото	Содержание	Значимо для инвалида (категория)	Содержание	Виды работ
5.1	Туалетная комната	есть	3,4, 24	27,28, 29	-	ДУ	-	технические решения невозможны – организация альтернативной формы обслуживания
5.1.1	Туалетная комната	есть	19а	30	-	ДУ	-	технические решения невозможны – организация альтернативной формы обслуживания
5.2	Душевая/ванная комната	нет		-	-	-	-	-
5.2.1	Душевая/ванная комната	нет		-	-	-	-	-
5.3	Бытовая комната (гардеробная)	есть	2	30а	-	ДУ	-	технические решения невозможны – организация альтернативной формы обслуживания
5.3.1	Бытовая комната (гардеробная)	есть	17	30б	-	ДУ	-	технические решения невозможны – организация альтернативной формы обслуживания

	ОБЩИЕ требования к зоне							технические решения невозможны – организация альтернативной формы обслуживания
--	--	--	--	--	--	--	--	--

II. Заключение по зоне:

Наименование структурно- функциональной зоны	Состояние доступности* (к пункту 3.4 Акта обследования ОСИ)	Приложение		Рекомендации по адаптации (вид работы)** к пункту 4.1 Акта обследования ОСИ
		№ на плане	№ фото	
Санитарно- гигиенические помещения	ДУ	2,3,4,17 19а,24	27,28,29, 30,30а,30б	технические решения невозможны – организация альтернативной формы обслуживания
Туалетная комната	ДУ	3,4,24	27,28,29	технические решения невозможны – организация альтернативной формы обслуживания
Туалетная комната	ДУ	19а	30	технические решения невозможны – организация альтернативной формы обслуживания
Бытовая комната (гардеробная)	ДУ	2	30а	технические решения невозможны – организация альтернативной формы обслуживания
Бытовая комната (гардеробная)	ДУ	17	30б	технические решения невозможны – организация альтернативной формы обслуживания

* указывается: **ДП-В** - доступно полностью всем; **ДП-И** (К, О, С, Г, У) – доступно полностью избирательно (указать категории инвалидов); **ДЧ-В** - доступно частично всем; **ДЧ-И** (К, О, С, Г, У) – доступно частично избирательно (указать категории инвалидов); **ДУ** - доступно условно, **ВНД** - недоступно

**указывается один из вариантов: не нуждается; ремонт (текущий, капитальный); индивидуальное решение с ТСП; технические решения невозможны – организация альтернативной формы обслуживания

Комментарий к заключению: в отдельном помещении на 1 этаже площадью 78,2 кв.м. туалетная комната 19а имеет расширенный дверной проем, площадь помещения 3,5 кв.м., установлены дополнительные поручни

I Результаты обследования:
6. Системы информации на объекте

Муниципальное бюджетное учреждение дополнительного образования
«Центр детского творчества»
Российская Федерация, Курская область, 305048, город Курск, проезд Сергеева, дом 18
(наименование объекта, адрес)

п/п	Наименование функционально-планировочного элемента	Наличие элемента			Выявленные нарушения и замечания		Работы по адаптации объектов	
		№ есть/нет	№ на плане	№ фото	Содержание	Значимо для инвалида (категория)	Содержание	Виды работ
6.1	Визуальные средства	нет			-	ДУ	-	технические решения невозможны – организация альтернативной формы обслуживания
6.2	Акустические средства	нет			-	ДУ	-	технические решения невозможны – организация альтернативной формы обслуживания
6.3	Тактильные средства	нет			-	ДУ	-	технические решения невозможны – организация альтернативной формы обслуживания
	ОБЩИЕ требования к зоне							технические решения невозможны – организация альтернативной формы обслуживания

II. Заключение по зоне:

Наименование структурно-функциональной зоны	Состояние доступности* (к пункту 3.4 Акта обследования ОСИ)	Приложение		Рекомендации по адаптации (вид работы)** пункту 4.1 Акта обследования ОСИ
		№ на плане	№ фото	

Системы информации на объекте	ДУ	-	-	технические решения невозможны – организация альтернативной формы обслуживания
--------------------------------------	----	---	---	--

* указывается: **ДП-В** - доступно полностью всем; **ДП-И** (К, О, С, Г, У) – доступно полностью избирательно (указать категории инвалидов); **ДЧ-В** - доступно частично всем; **ДЧ-И** (К, О, С, Г, У) – доступно частично избирательно (указать категории инвалидов); **ДУ** - доступно условно, **ВНД** - недоступно

**указывается один из вариантов: не нуждается; ремонт (текущий, капитальный); индивидуальное решение с ТСП; технические решения невозможны – организация альтернативной формы обслуживания

Комментарий к заключению: **Адаптирован сайт ОУ для лиц с нарушением зрения (слабовидящих)**

7. Результаты фотофиксации на объекте

Вход (входы) в здание



1 (1a)



2 (19a¹)



3 (54a)



4 (19в)

Путь(пути) движения внутри здания



5 (1)

6_(1)

7(1)



8 (5)


9(5)



10 (19)



11 (19)

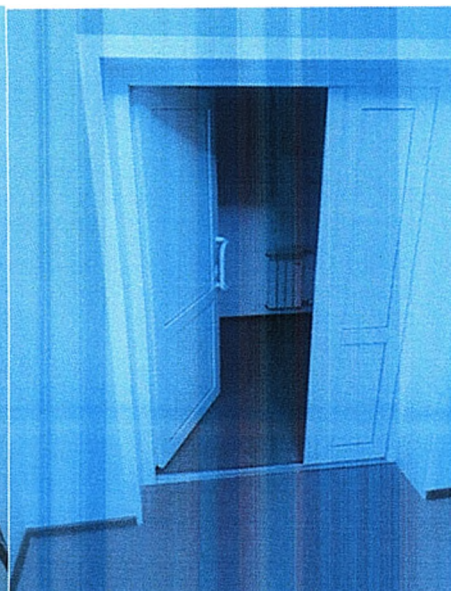

12 (19)



13 (19)



14 (54a)



15 (54)



16(19,196)



4(19в)

4. Зона целевого назначения здания (целевого посещения объекта)



17(6)



18_ (8)




19 (10)



20 (11)



21 (13)

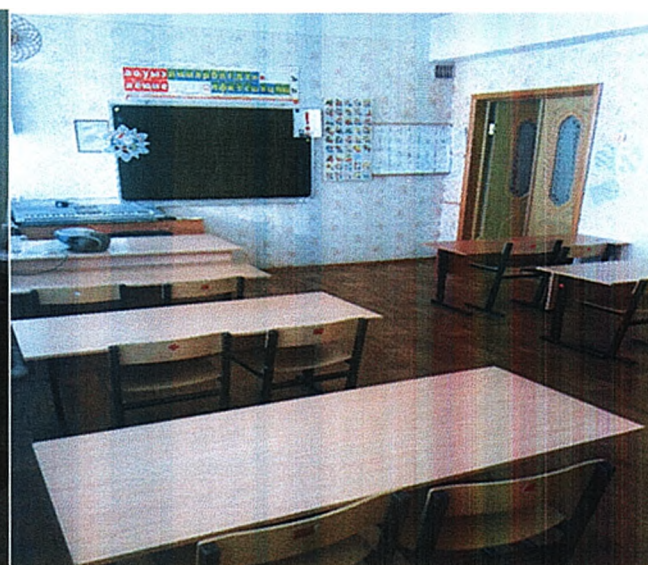

22(14)



23(21)



24(26)



25(27)



26(30)

5. Санитарно-гигиенические помещения




27(3)



28(4)

29 (24)

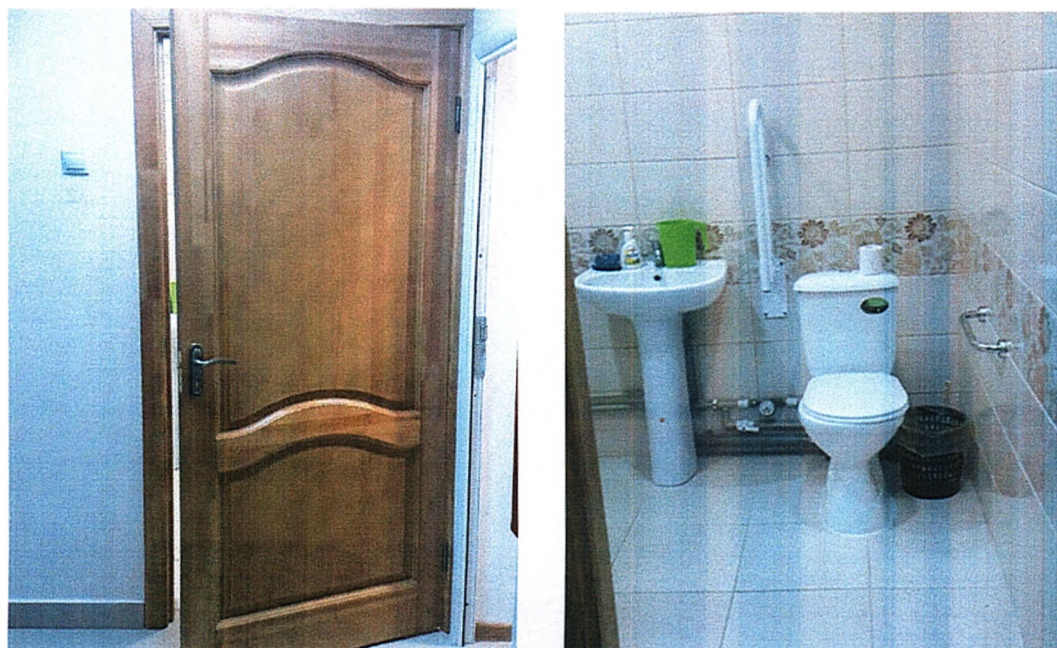

30 (19a)



30a(2)

306 (17)

6. Система информации и связи (на всех зонах) – ВНД

Курское отделение Государственного унитарного предприятия Белгородской области
«Белоблтехинвентаризация»

Область, республика, край Курская область
Район _____
Город (др. поселение) г. Курск
Район города Центральный

ТЕХНИЧЕСКИЙ ПАСПОРТ

вид объекта учета помещение
наименование объекта учета МБУ ДО "ЦДТ"

дом № 18, проезд Сергеева (Лит. А)
(местоположение объекта учета)

Инвентарный номер	001988
Номер в реестре жилищного фонда	
Кадастровый номер	

Паспорт составлен по состоянию на << 10 >> Декабрь 2020
(указывается дата обследования объекта учета)



КОПИЯ
Подпись _____
20 ____ г.

инв. № 001988, МБУ ДО "ЦДТ", 1001/А/1002


ЭКСПЛИКАЦИЯ ПЛОЩАДИ объекта: 'МБУ ДО "ЦДТ", 1001/А/1002'

Этаж	Номер помещения	Номер по плану здания	Назначение частей помещения	Формула подсчета помещений	Площадь по внутреннему обмеру в кв.м, в т.ч. предназначенная под помещения		Итого (по квартире, этажу, строению)	Высота помещ. по внутр. обмеру		
					ШКОЛЬНОЕ. ДОШКОЛЬНОЕ					
					(основная)	подсобная				
1	2	3	4	5	6	31	32	37	38	
А	2	1	Лестница				18,1	18,1		
		2	Гардеробная				22,3	22,3		
		3	Санузел				5,2	5,2		
		4	Санузел				5,9	5,9		
		5	Коридор				152,3	152,3		
		6	Кабинет			34,6		34,6		
		7	Кабинет			7,2		7,2		
		8	Кабинет			24,9		24,9		
		9	Кабинет			15,5		15,5		
		10	Кабинет			24,2		24,2		
		11	Кабинет			23,9		23,9		
		12	Кабинет			11,2		11,2		
		13	Кабинет			20,5		20,5		
		14	Кабинет			23,6		23,6		
		15	Кабинет			20,7		20,7		
		16	Кабинет			22,7		22,7		
		17	Кабинет			20,6		20,6		
		18	Кабинет			20,8		20,8		
		19	Лестница					18,5	18,5	
		20	Кабинет			15,9		15,9		
		21	Кабинет			27,9		27,9		
		22	Кабинет			8		8		
		23	Кабинет			8,2		8,2		
		24	Санузел					4,4	4,4	
		25	Кабинет			3,8		3,8		
		26	Кабинет			52,8		52,8		
		27	Актальный зал			176,9		176,9		
ИТОГО по объекту: 'МБУ ДО "ЦДТ" , 1001/А/1002'						563,9	226,7	790,6		

ПОЭТАЖНЫЙ ПЛАН

г.Курск, проезд Сергеева, д.18

план 2 этажа

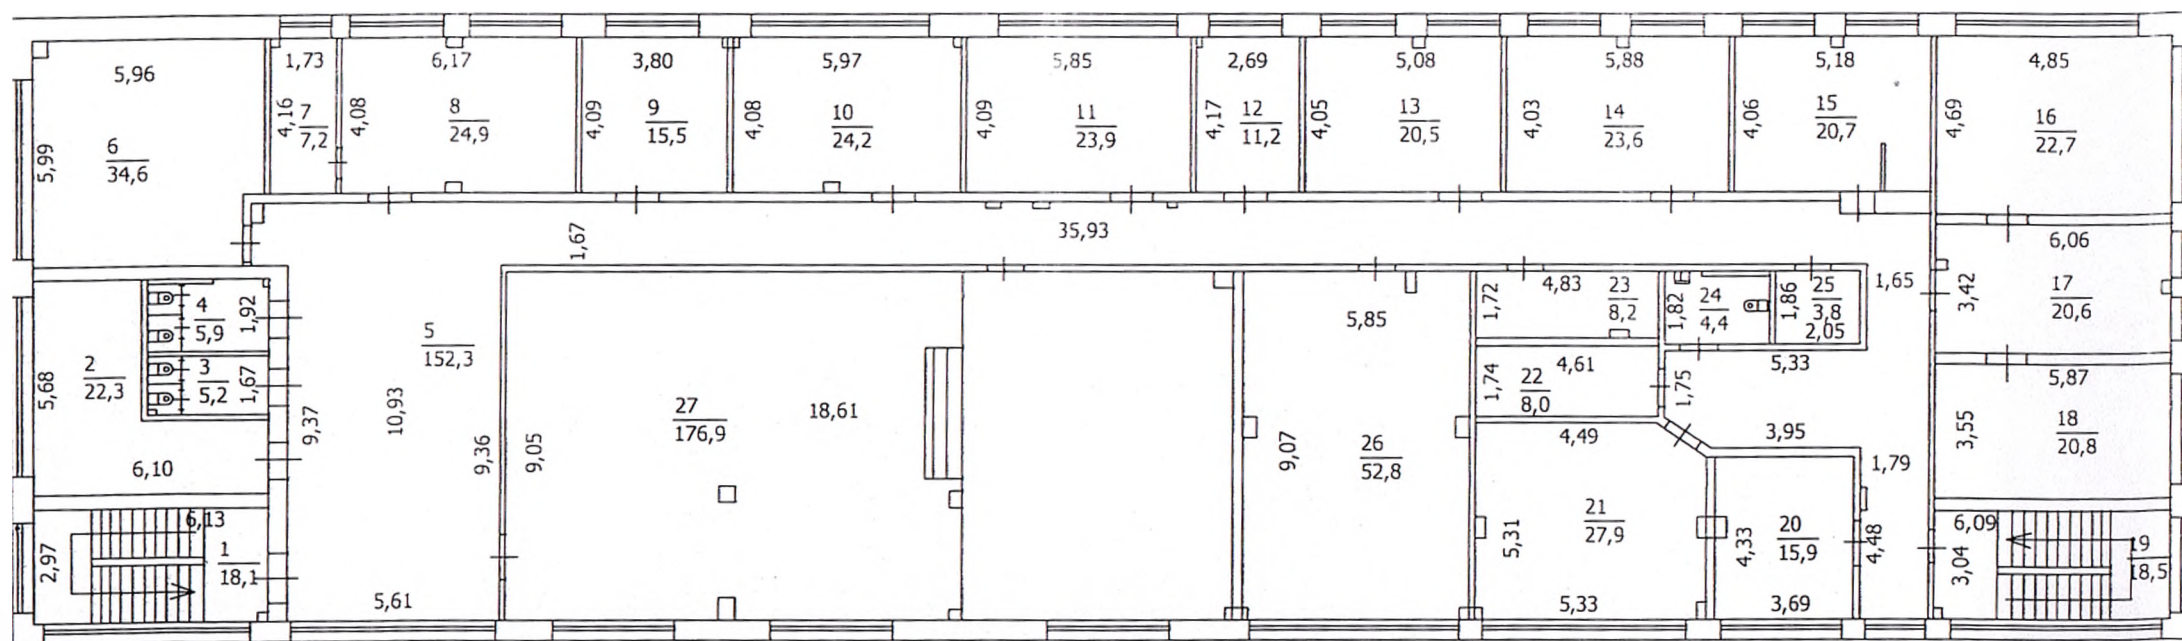

масштаб 1:200

техник Шаталова О.М.

Примечание (сведения о нарушении градостроительных и строительных норм и правил, наличии разрешения на строительство и прочие сведения, имеющие существенное значение для государственного технического учета ОКС)

3. Техническое описание помещения


Назначение	<u>Нежилое помещение</u>
Номер помещения	<u>VI ком. №30</u>
Литера	<u>A</u>
Этаж	<u>I</u>
Общая площадь	<u>30.7</u>

Действительная стоимость в базовых ценах	<u>521</u>	руб
--	------------	-----

Действительная инвентаризационная стоимость на	<u>965</u>	руб
--	------------	-----

Индекс пересчета в уровень цен на дату инвентаризации	<u>1.8526</u>	
---	---------------	--


План 1 этажа

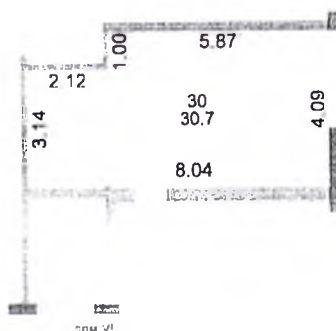

Черноземный филиал АО "Ростехинвентаризация - Федеральное БТИ"

Поэтажный план

Должность	Фамилия И.О.	Подпись	Дата	Лист	1
Рук. пр. и. группы	Дивавина Н. В.	<i>(Signature)</i>	15.06.2018	Листов	1
Инженер. 2 кат	Дивавина Н. В.	<i>(Signature)</i>		Масштаб	1:200
Техник	Залогина Т. П.	<i>(Signature)</i>			

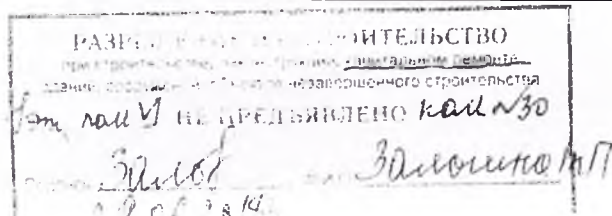Адрес: Курская область, г. Курск,
проезд. Сергеева, д. 18


ЭКСПЛИКАЦИЯ ПЛОЩАДИ объекта: "МБУ ДО "ЦДТ", 1001/А/1001"

Литера	Этаж	Номер помещения, квартиры	Номер по плану здания, комн., нат. коридор и пр.	Назначение частей помещения: жилая комната, кухня и т.п.	Формула подсчета помещений	Площадь по внутреннему обмеру в кв.м. в т.ч. предназначенная под помещения		Итого (по квартирам, этажам, строениям)	Итого (по помещениям, этажам, строениям)
						ШКОЛЬНОЕ, ДОШКОЛЬНОЕ:			
						(основная)	подсобная		
1	2	3	4	5	6	31	32	33	34
А	1		17	Подсобное				1,5	1,5
			19	Коридор				4,9	4,9
			19а	Санузел				3,5	3,5
			19б	Коридор				2	2
			54	Кабинет		66,3			66,3
ИТОГО по объекту "МБУ ДО "ЦДТ", 1001/А/1001"						66,3		11,9	78,2

Поэтажный план

г.Курск, проезд Сергеева, д.18

план 1 этажа

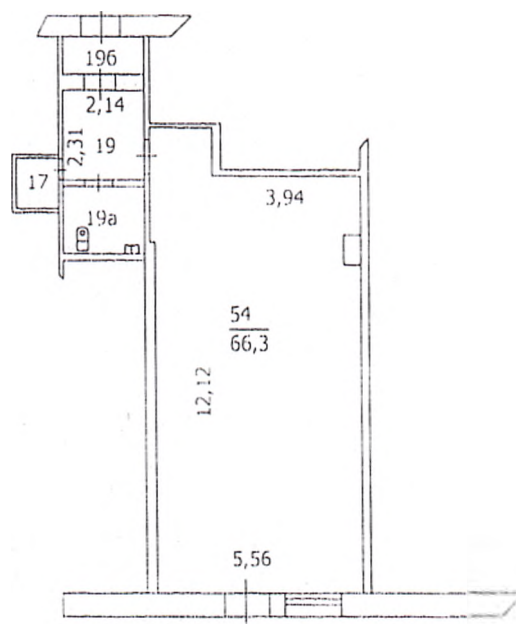

масштаб 1:200

КОПИЯ ВЕРНА

Подпись
20

техник Шаталова О.М. 
дата обследования 10 декабря 2020г

Другое (в том числе дополнительная информация о путях движения к объекту)
 Фотофиксация утес движения к объекту (от остановки транспорта)



31



32



33



34



35

